


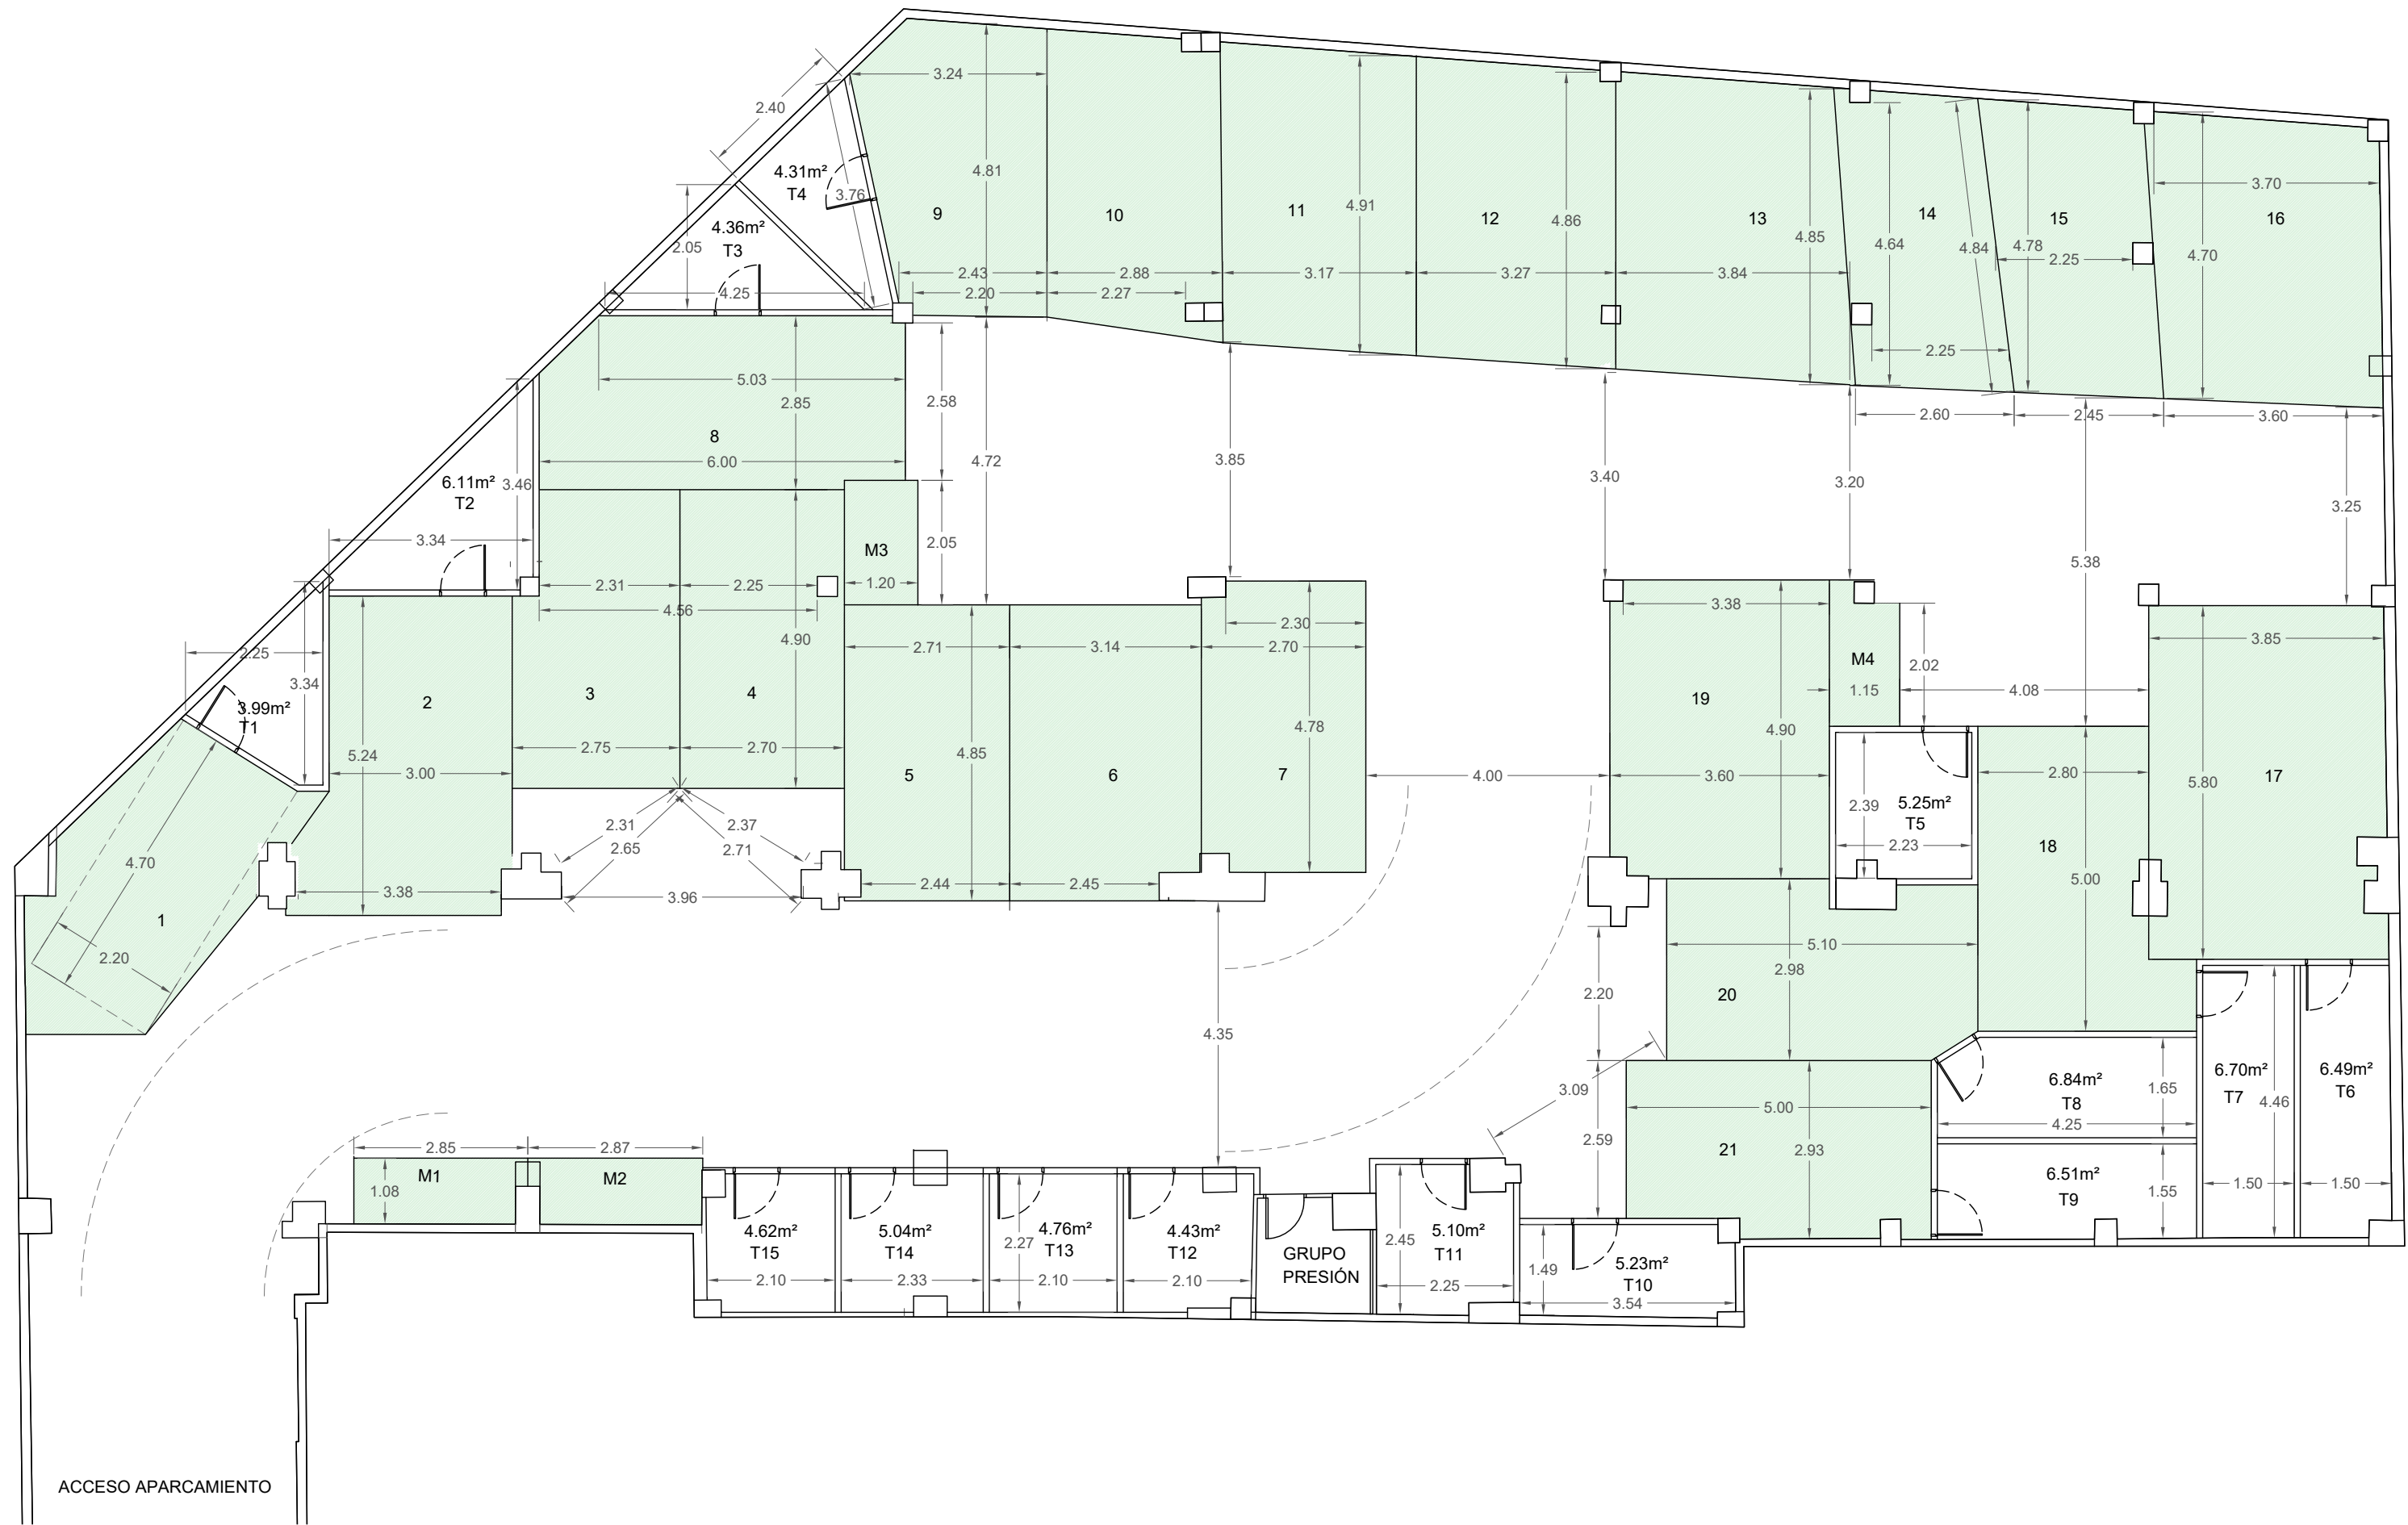

SUPERFICIE ÚTIL TRASTEROS	
T1	3.99m²
T2	6.11m²
T3	4.36m²
T4	4.31m²
T5	5.25m²
T6	6.49m²
T7	6.70m²
T8	6.84m²
T9	6.51m²
T10	5.23m²
T11	5.10m²
T12	4.43m²
T13	4.76m²
T14	5.04m²
T15	4.62m²

SUP. ÚTIL PLAZAS DE GARAJE	
1	14.60m²
2	16.56m²
3	12.70m²
4	13.21m²
5	13.15m²
6	14.91m²
7	12.63m²
8	16.47m²
9	13.43m²
10	13.51m²
11	15.68m²
12	15.89m²
13	18.21m²

14	11.88m²
15	12.03m²
16	17.23m²
17	21.83m²
18	14.72m²
19	17.44m²
20	14.33m²
21	13.88m²
M1	2.97m²
M2	2.99m²
M3	2.46m²
M4	2.48m²

PROYECTO TÉCNICO
DE OBRAS

EMPLAZAMIENTO

PROMOTOR

PLANO DE

ACONDICIONAMIENTO PARCIAL DE LOCAL PARA USO DE APARCAMIENTO

CALLE DEL DOCTOR DON JOAQUIN AZNAR MOLINA 13

Compañía Aragonesa de Aparcamientos S.L

PLANO DE VENTA

PLANO Nº	EMISIÓN	FECHA	ESCALA
V01		NOV 2025	1/75