


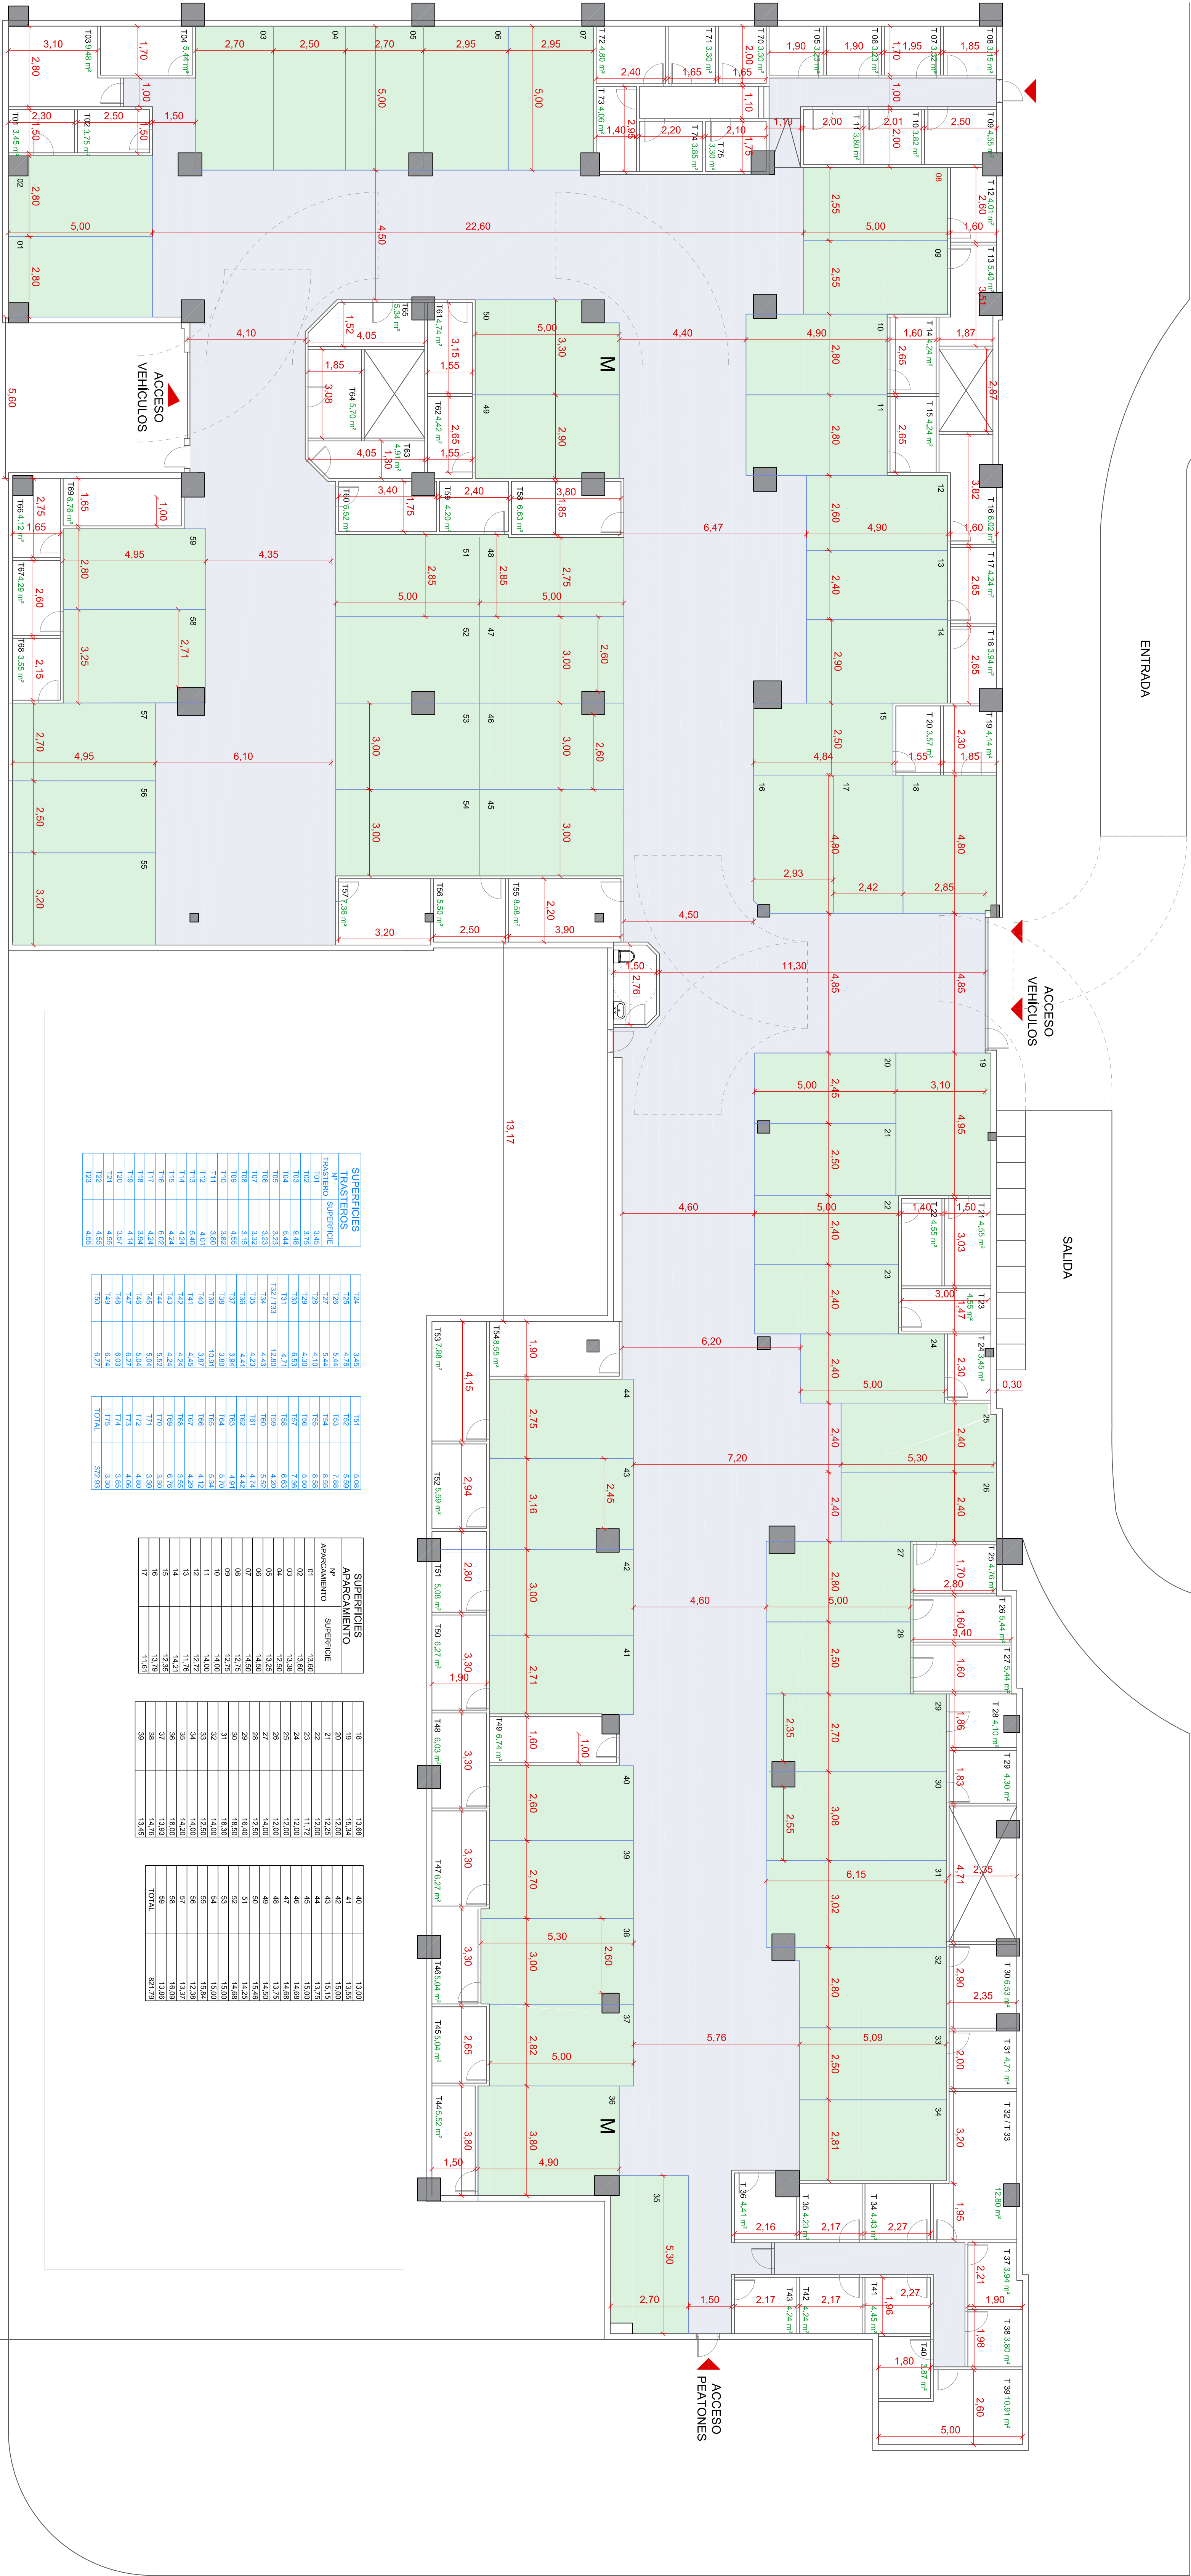

TUNEL

PROYECTO TÉCNICO DE OBRAS DE ACONDICIONAMIENTO PARCIAL DE LOCAL PARA USO DE APARCAMIENTO

DE OBRAS DE ACONDICIONAMIENTO PARCIAL DE LOCAL PARA USO DE APARCAMIENTO

PROYECTO TÉCNICO DE OBRAS DE ACONDICIONAMIENTO PARCIAL DE LOCAL PARA USO DE APARCAMIENTO

